
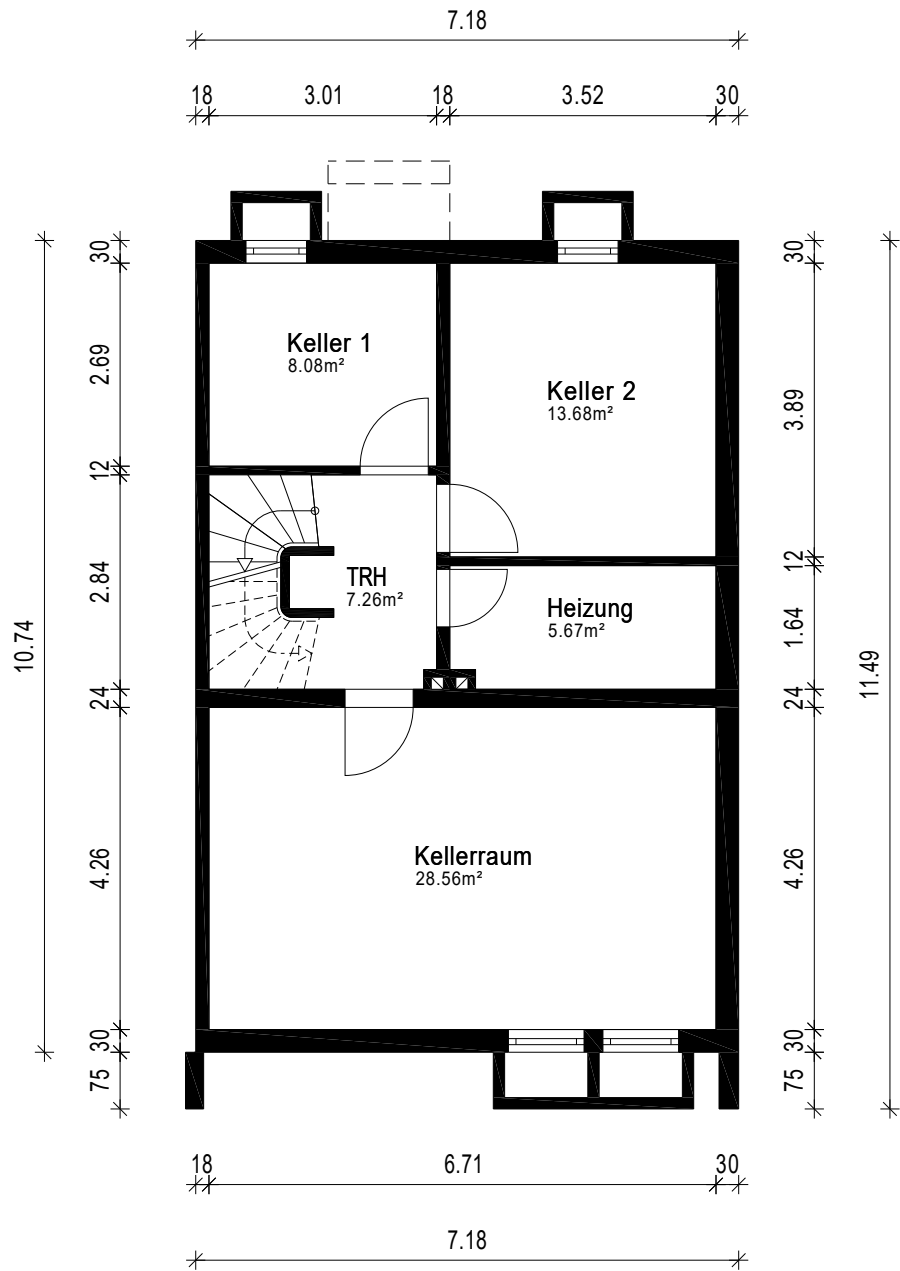


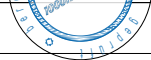

Gebäude Doppelhaus		
Ort/Straße 83059 Kolbermoor, Jahnstraße 16		
Planinhalt Kellergeschoss		 Aufmaß - CAD-Service - Flächen
Maßstab 1:100	Datum 28.03.2025	
Objekt-Nr. -	Plan-Nr. 1	